
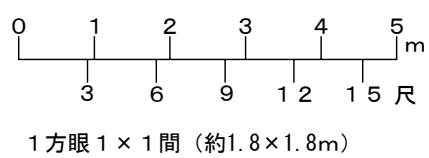


催物名

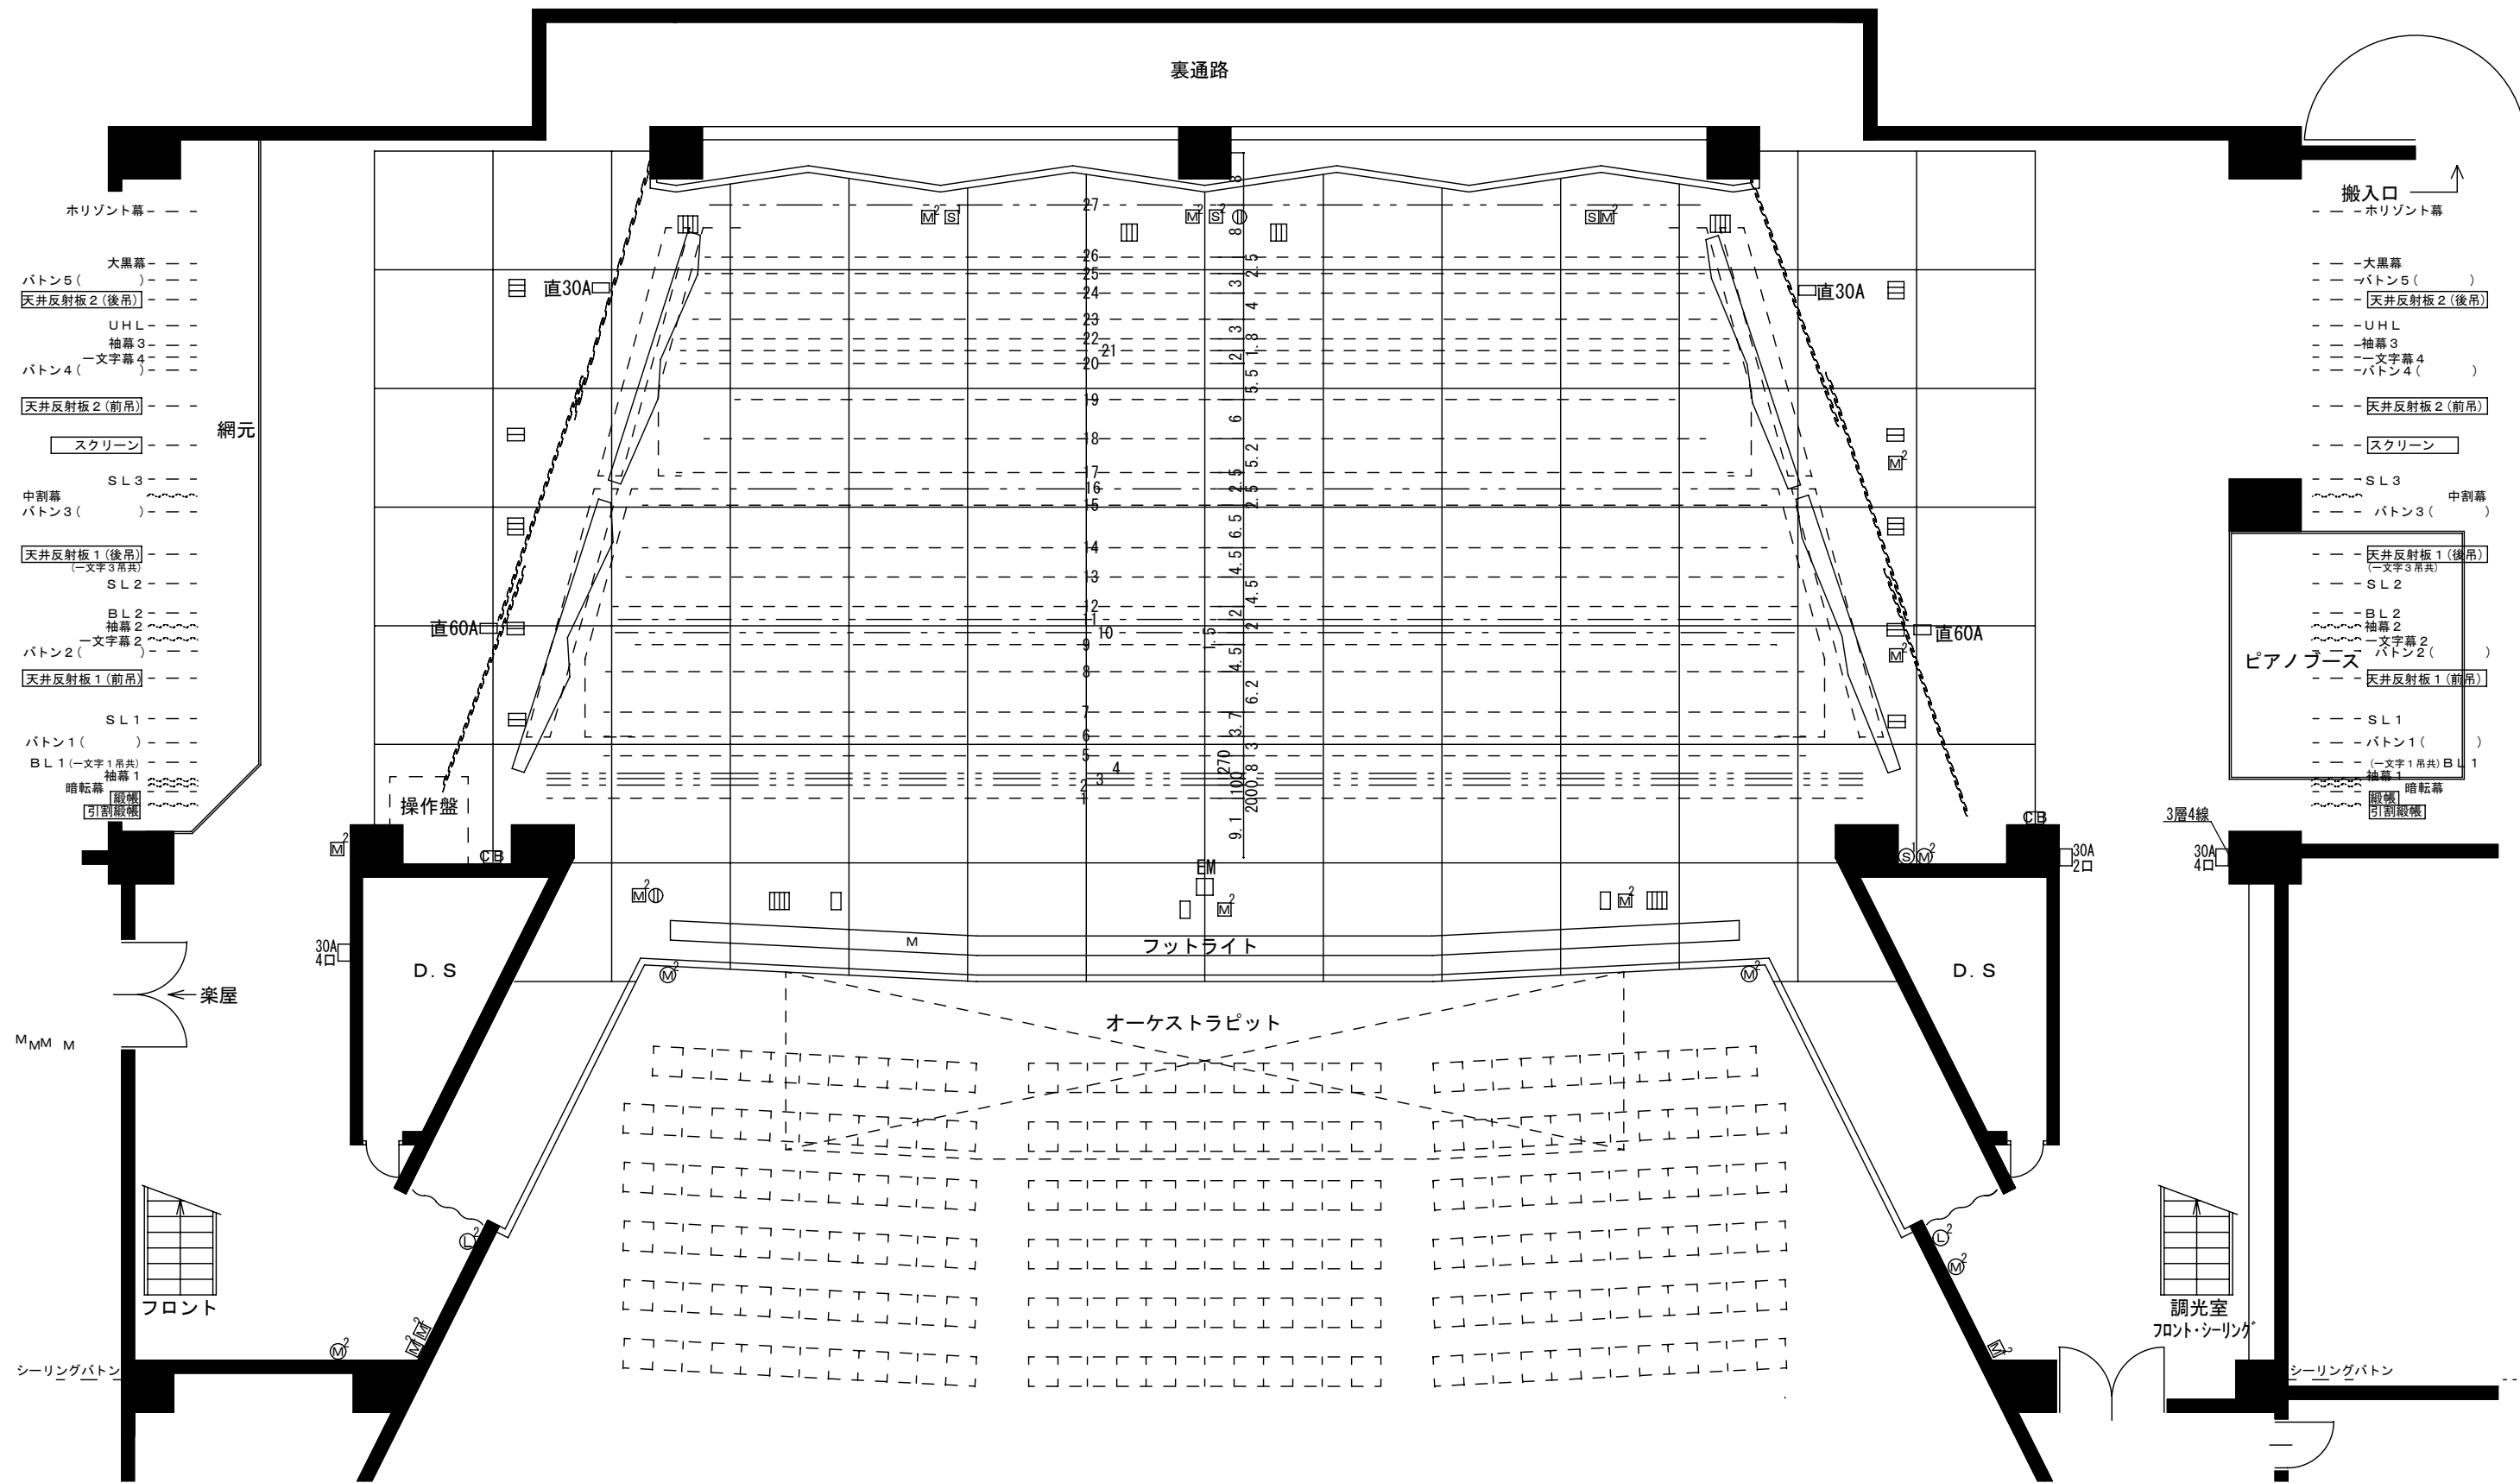

概要		凡例 (右肩の数字は回路数)	
舞台 : 間口 19m (プロセニアム)	高さ 8m	搬入口 : 間口 3.5m	高さ 2.7m
客席 : 1151席 (内車イス席6席)	奥行 12m	搬入車スペース : 間口 3.7m	高さ 4.0m
		プラットホーム高さ : 0.8m	
記号	名称	記号	名称
M (M)	マイクコンセント	□	C型30Aフロアコンセント
S (S)	スピーカーコンセント	Ⓛ	C型20Aウォールコンセント
EM	エレベーターマイク	Ⓜ	平行コンセント
CB	音響用コンセント盤		

春日井市民会館
舞台平面図 (バトン) (A3:S=1/100)

〒486-0844 春日井市鳥居松町5-4-4 TEL(0568)81-5318
 FAX(0568)82-8167