
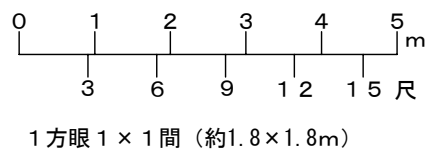


催物名

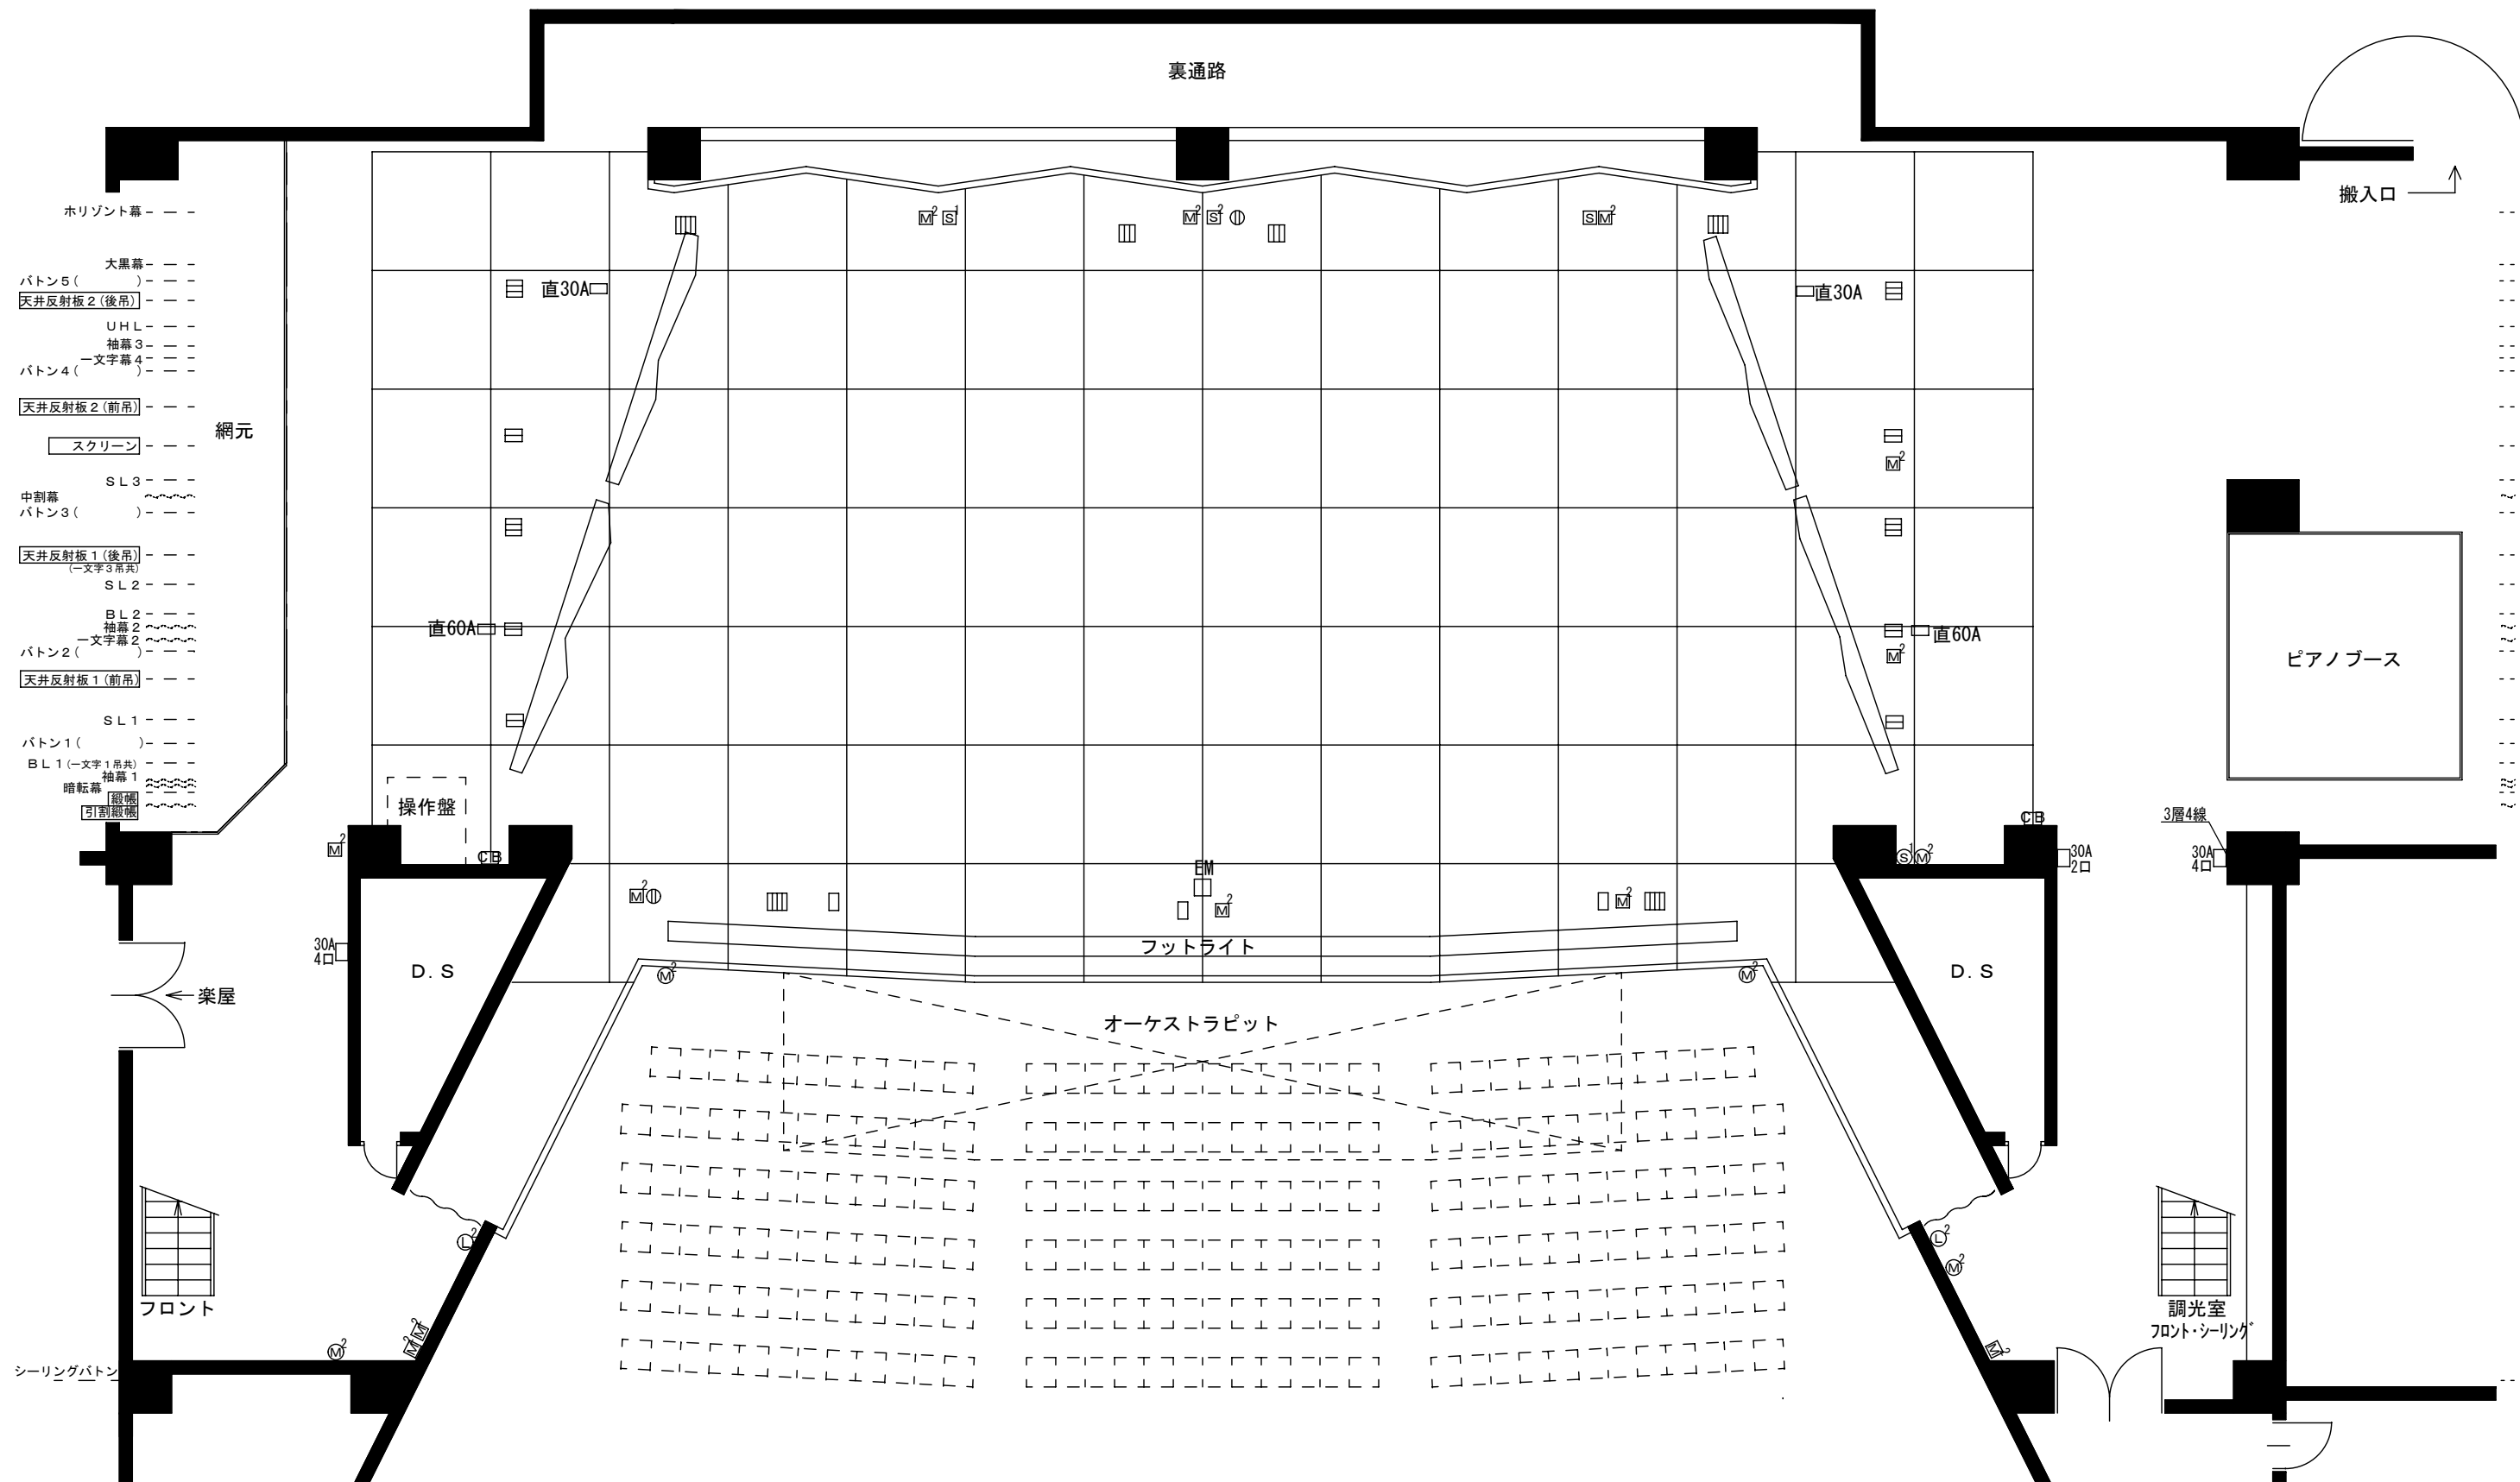

概 要		凡 例 (右肩の数字は回路数)	
舞台 : 間口 19m (プロセニウム)	高さ 8m	搬入口 : 間口 3.5m	高さ 2.7m
客席 : 1151席 (内車イス席6席)	奥行 12m	搬入車スペース : 間口 3.7m	高さ 4.0m
		プラットホーム高さ : 0.8m	
		記号	名称
		記号	名称
		記号	名称
		記号	名称
		記号	名称

春日井市民会館

舞台平面図 (反響板) (A3:S=1/100)

〒486-0844 春日井市鳥居松町5-44 TEL(0568)81-5318 FAX(0568)82-8167